

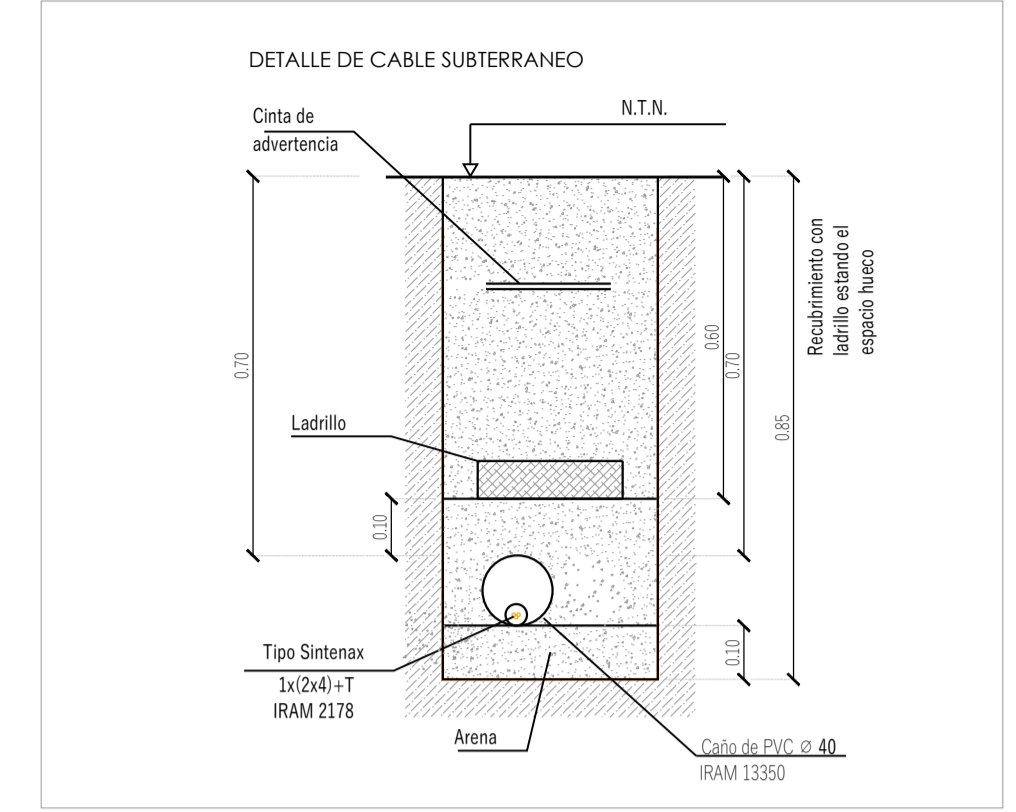
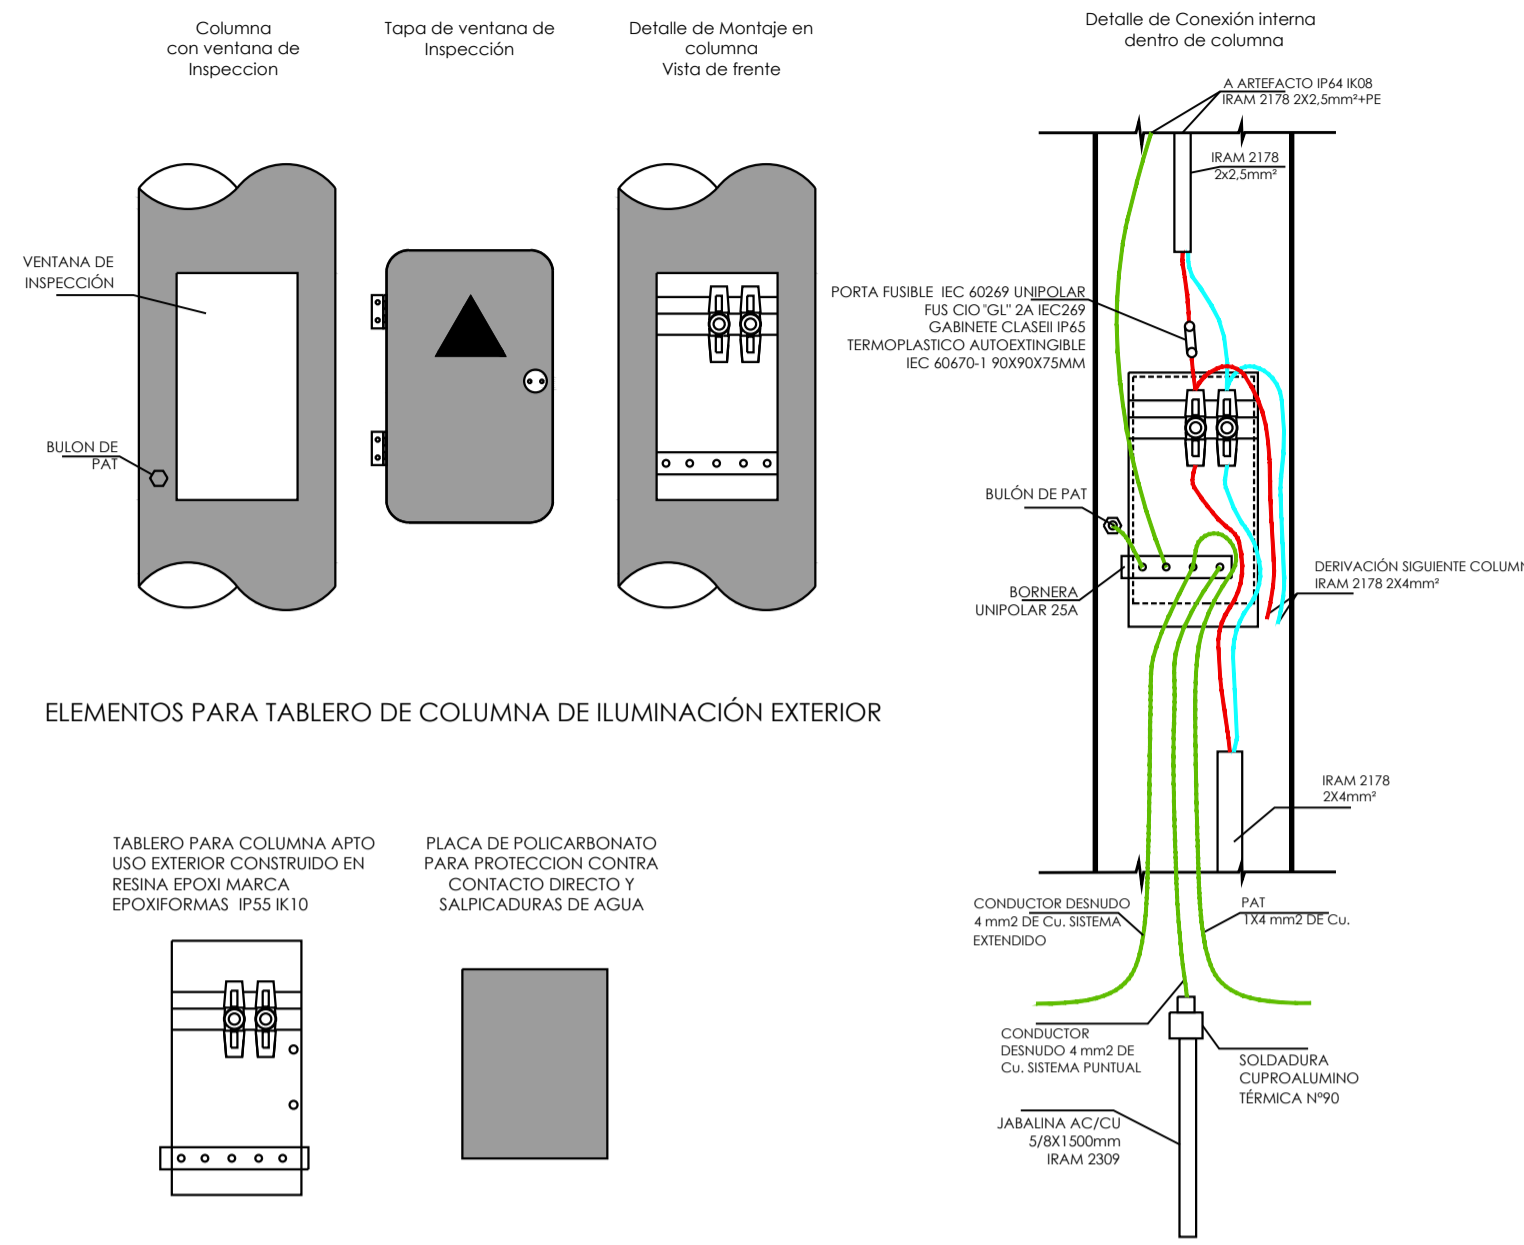


DETALLE DE MONTAJE PARA TABLEROS LUMINARIAS DE EXTERIOR

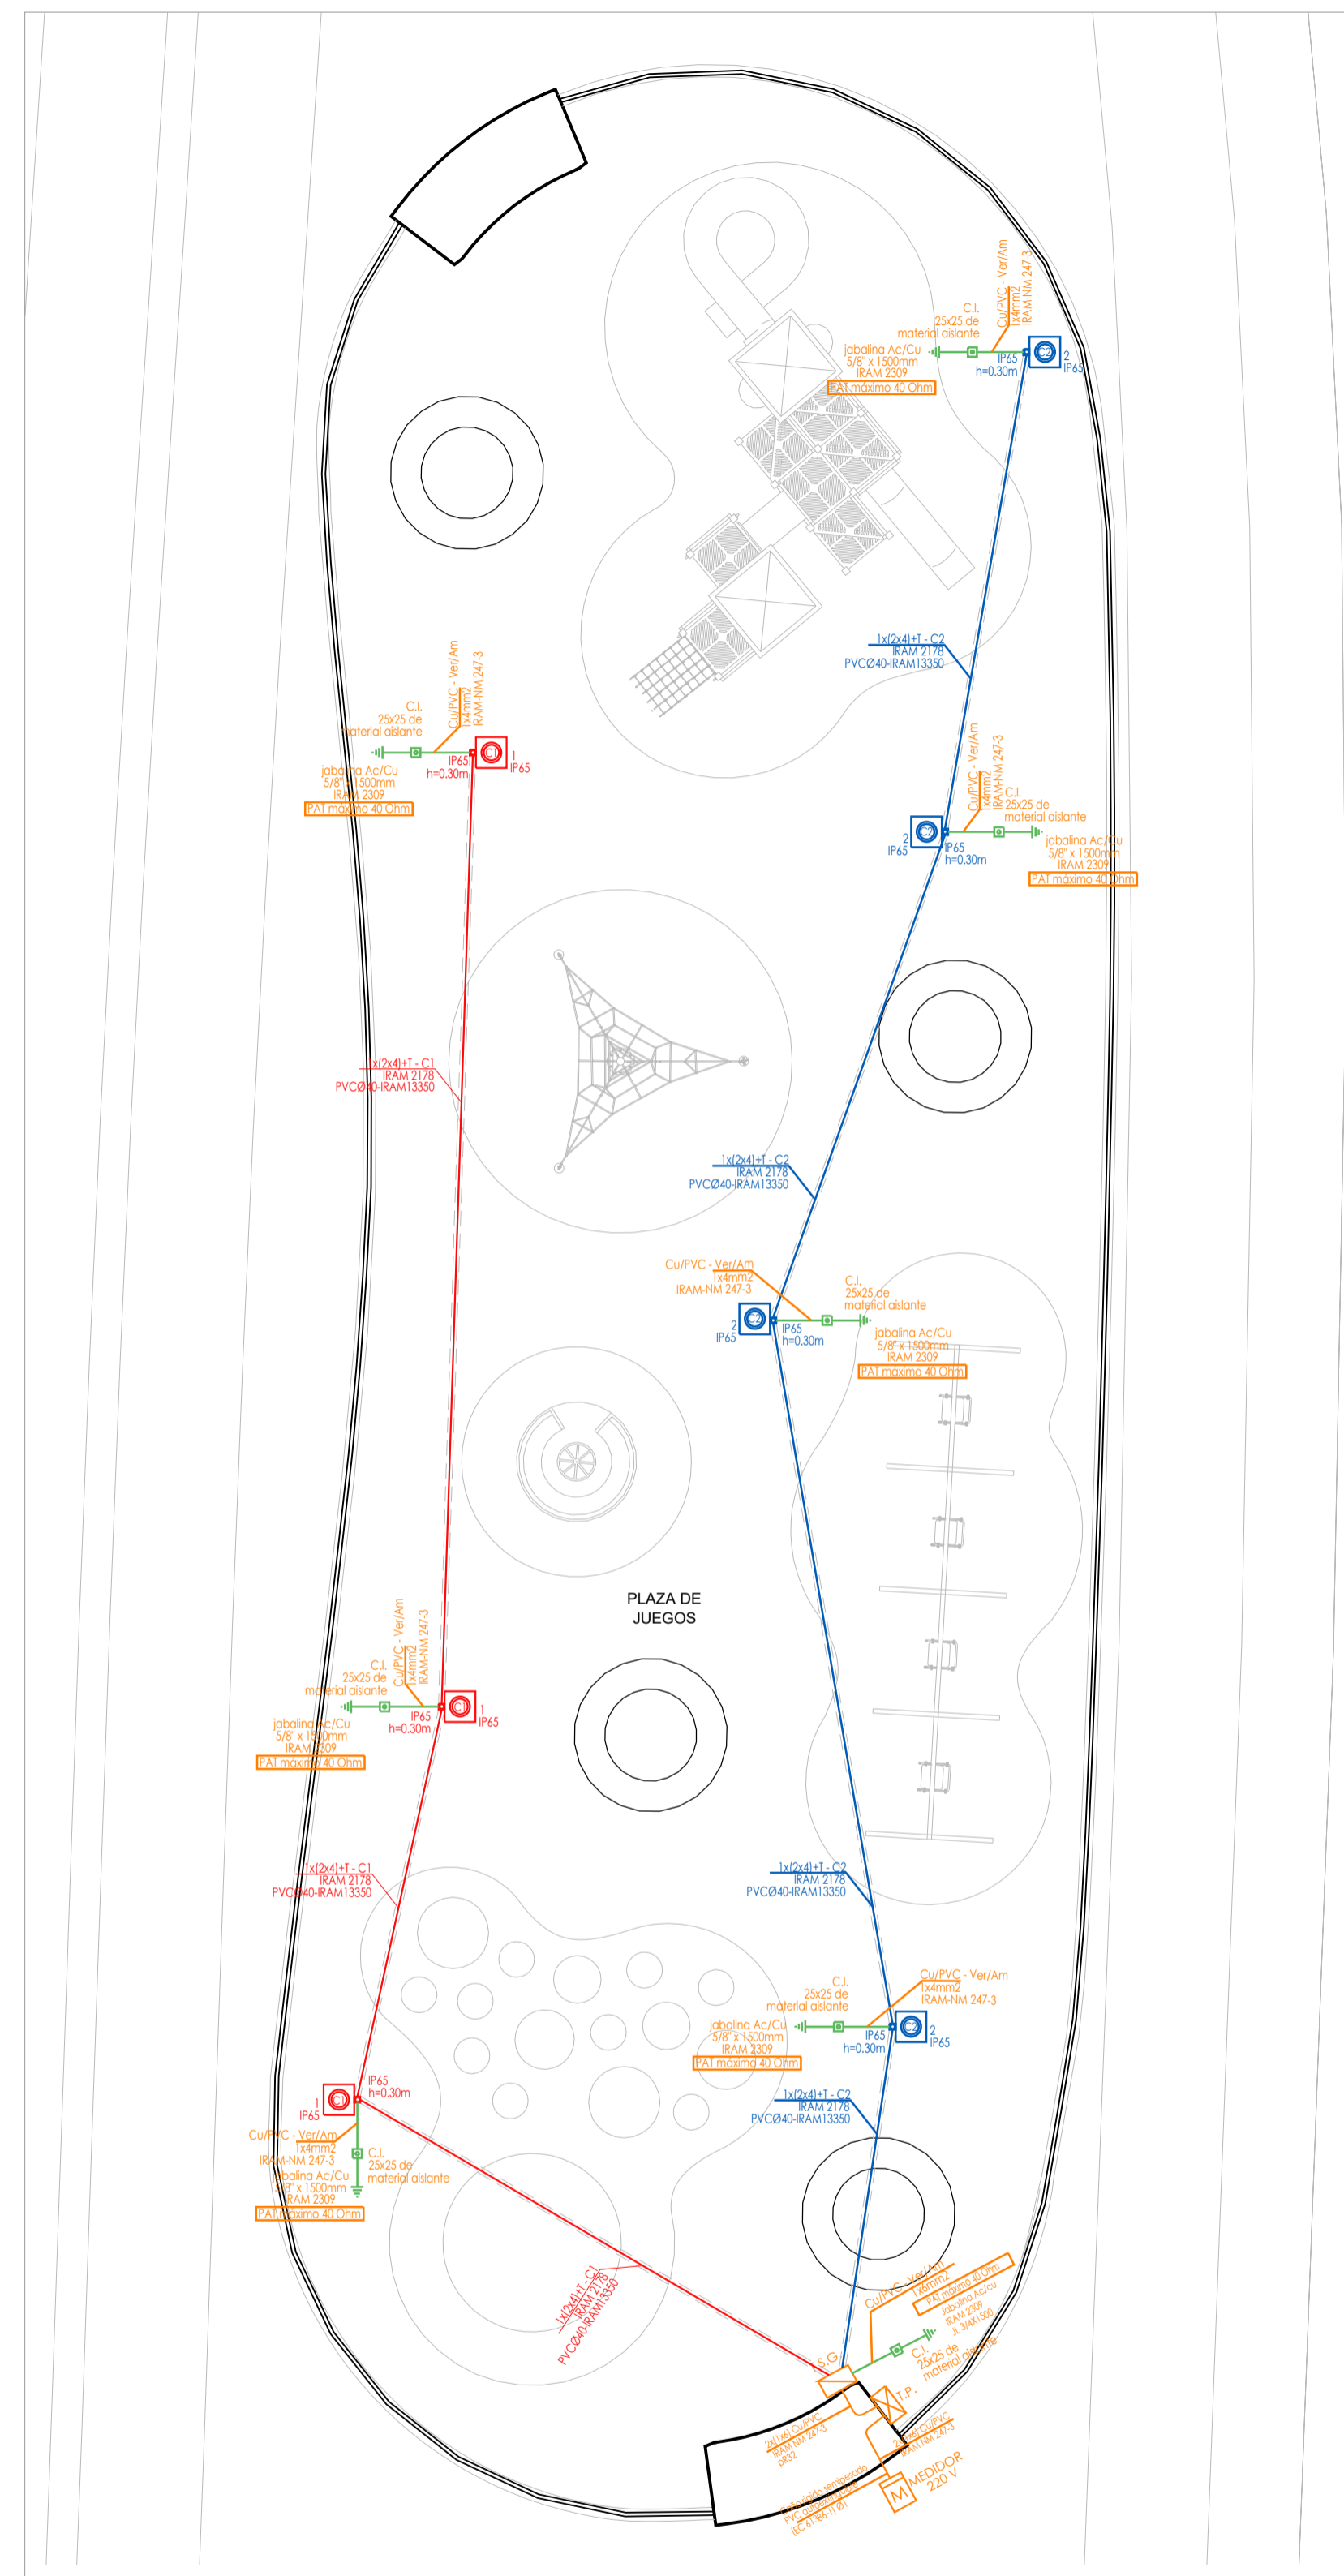

DETALLE ELÉCTRICO FAROLA TIPO

FAROLA Para colocarle 8 lamparas LED AR11-GU10 - Total 120w

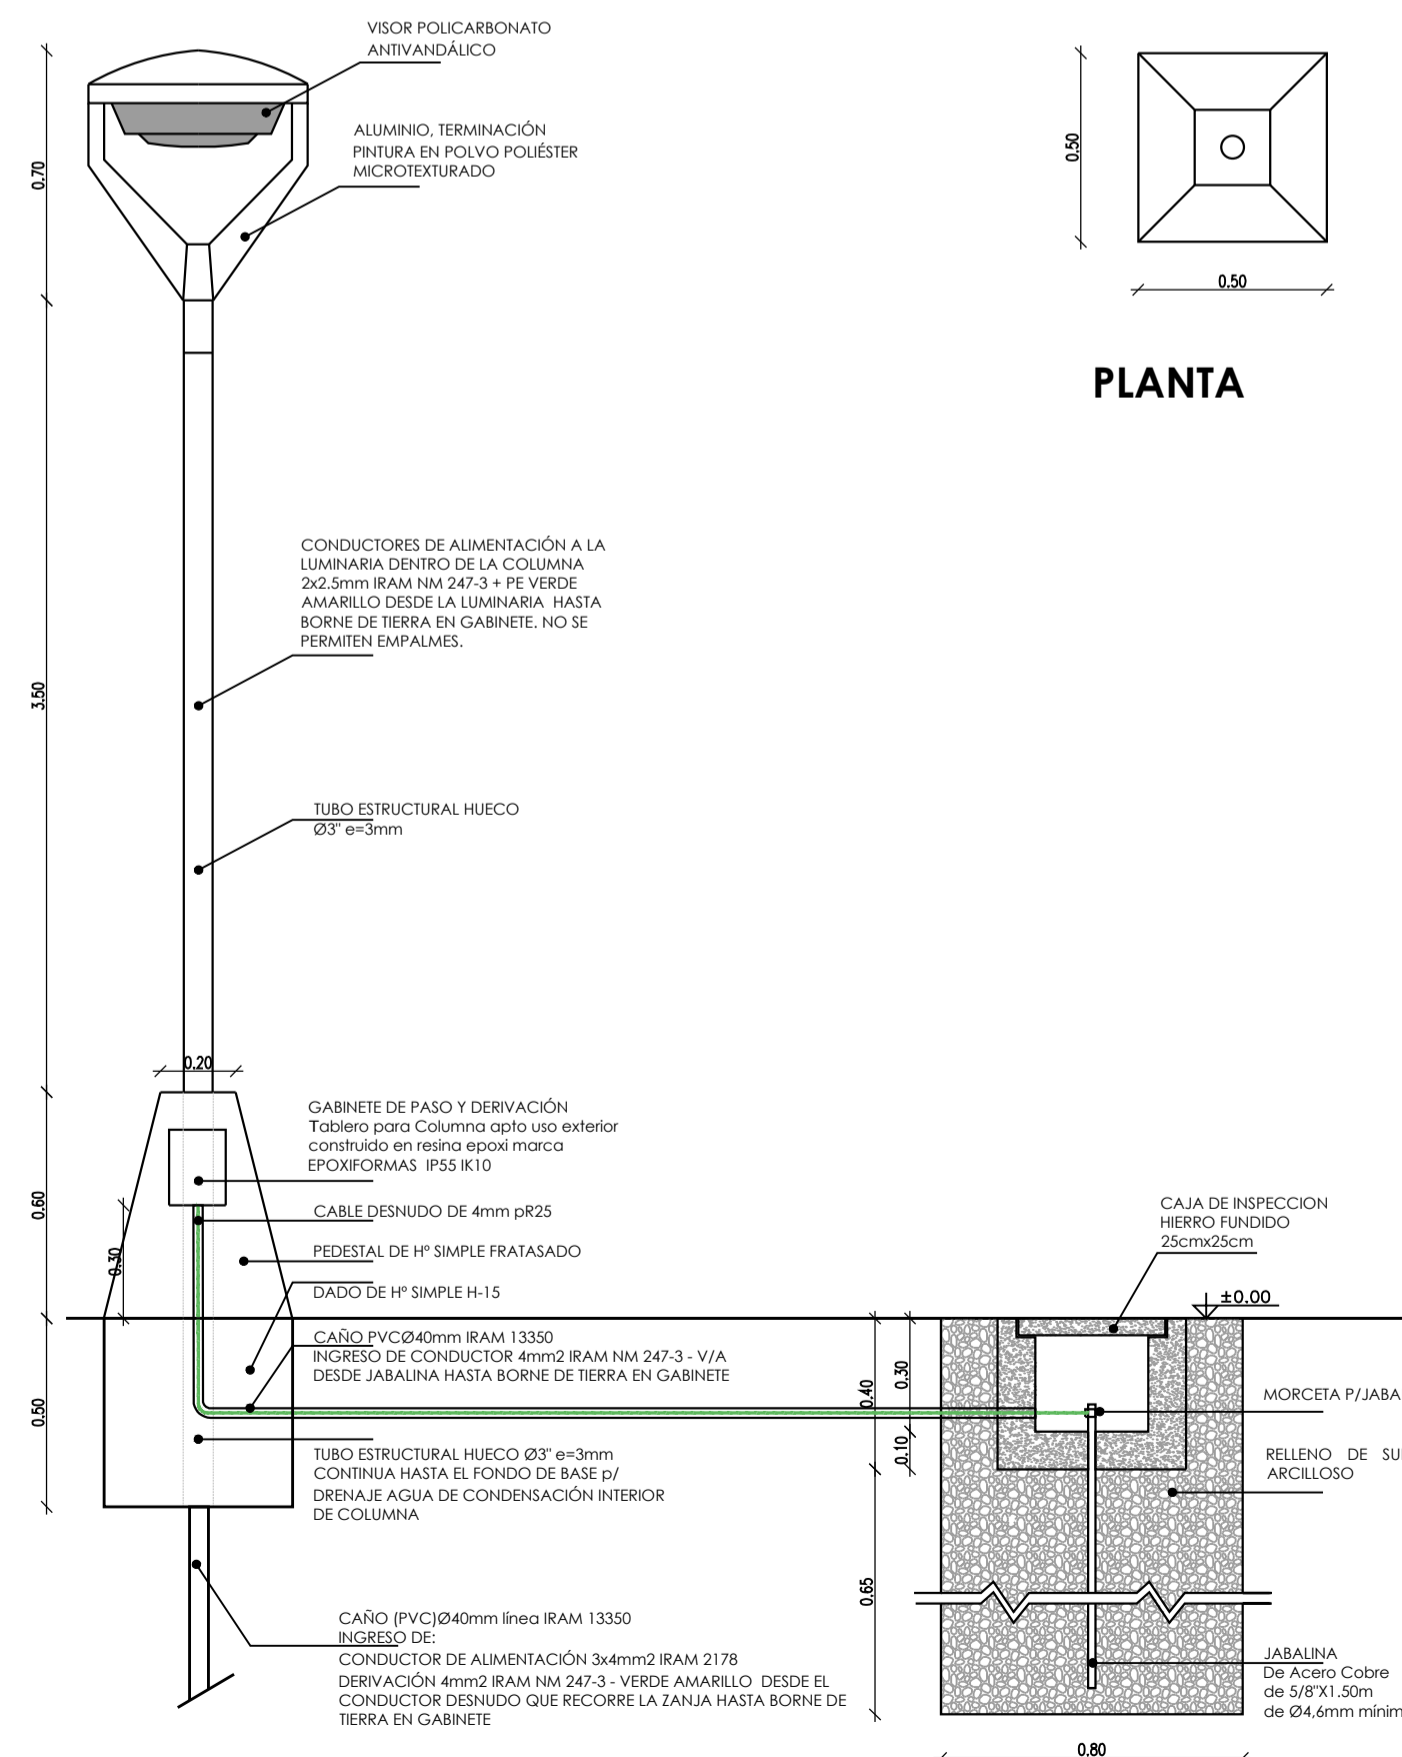

- REFERENCIAS:**
- Tablero Principal
 - Tablero Seccional
 - Poste de iluminación
 - Canalización Subterránea

PLANO DE INSTALACIÓN ELÉCTRICA - CORR. FUERTES- DETALLES

OBRA: PLAZA COSTANERA - SECTOR 1
 PROPIETARIO: MUNICIPALIDAD DE SAN LORENZO
 UBICACIÓN DE OBRA: COSTANERA SAN LORENZO

1/2

DATOS CATASTRALES

SECCIÓN	MANZANA	PARCELA	CATASTRO
-	-	-	-

ELECTRICISTA DE OBRA

MATRICULA N° ESCALA = 1:100

PROYECTO	DIRECCIÓN

UBICACIÓN	COLEGIO DE ARQUITECTOS

ADVERTENCIA.
 TODA REPARACIÓN, MANTENIMIENTO Y AMPLIACIONES DEBEN REALIZARSE POR PROFESIONALES IDÓNEOS. LAS AMPLIACIONES SE REALIZARÁN CON PREVIO PERMISO MUNICIPAL

MUNICIPALIDAD