
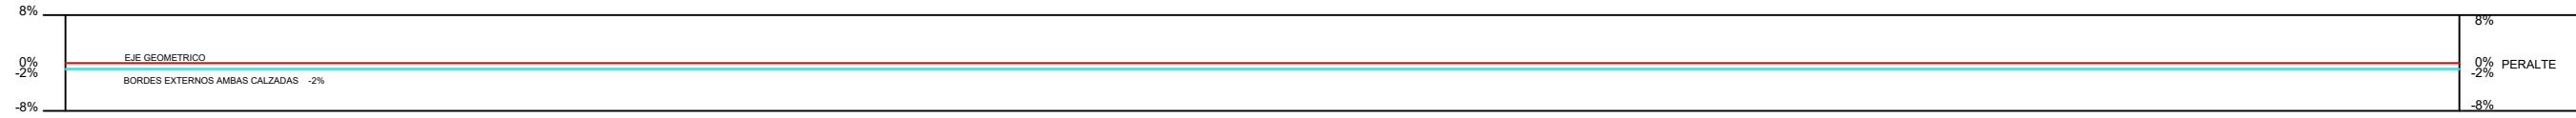


SCALES:
1M = 500M HOR
1M = 50M VER

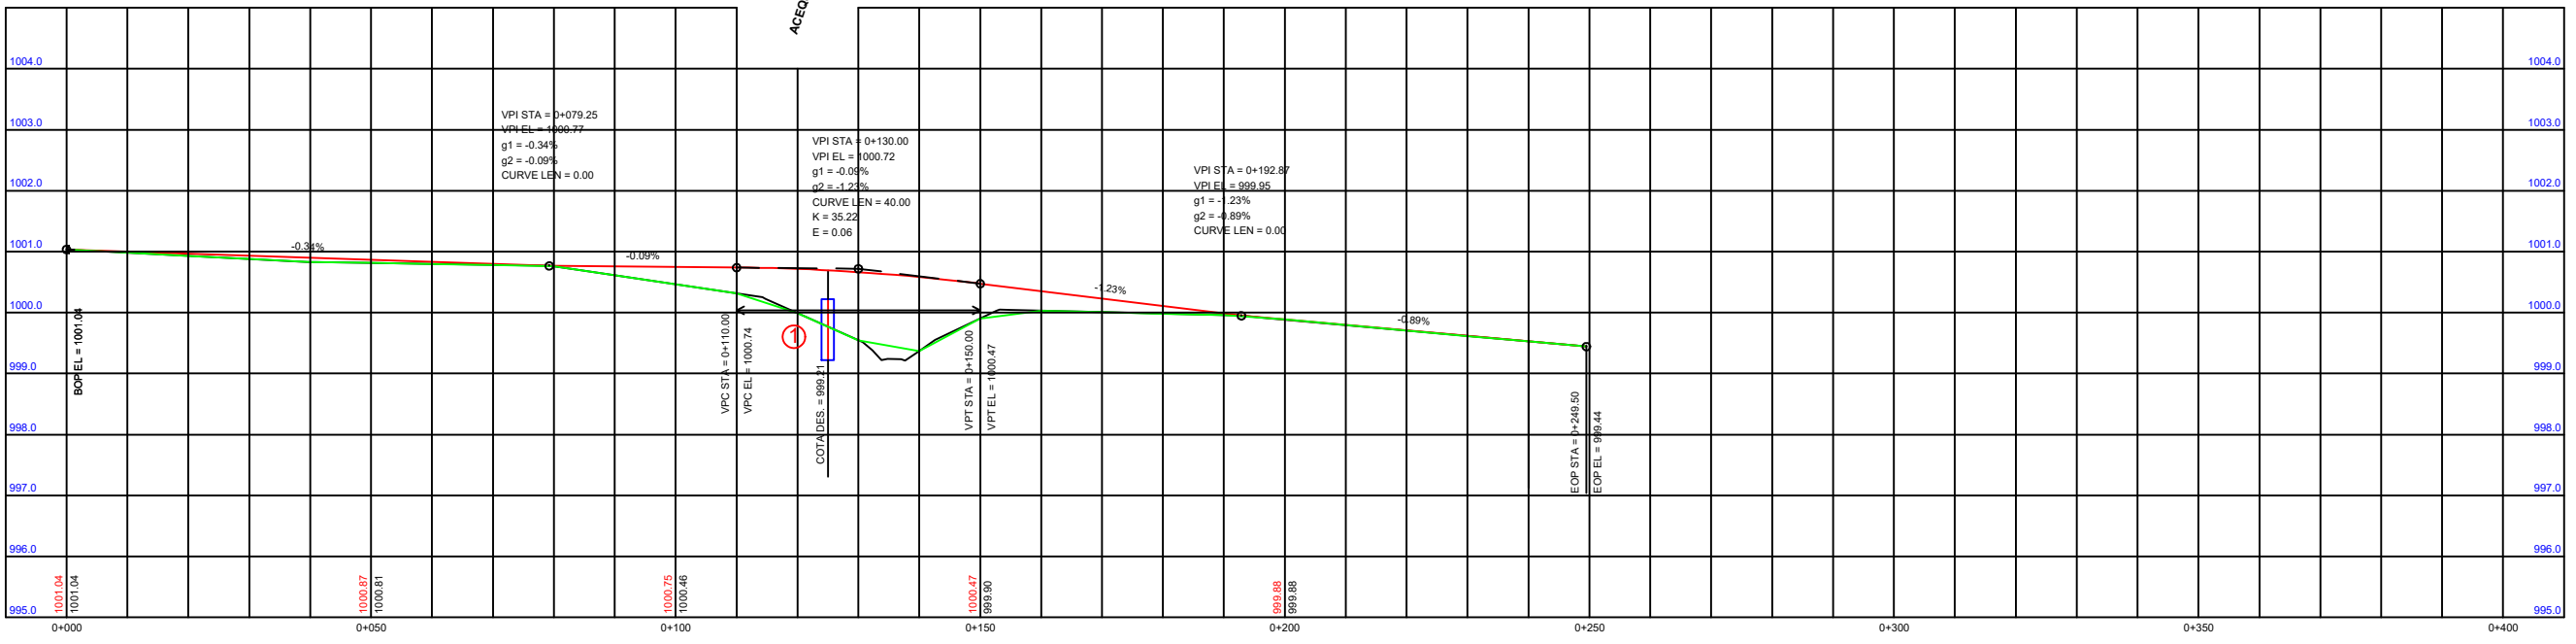

REFERENCIAS	①	②	③	④	⑤
	⑥	⑦	⑧	⑨	⑩
	⑪	⑫	⑬	⑭	⑮

PROYECTO EJECUTIVO	PROG. 5459 A 5708		AUTOPISTA CIRCVNALACION OESTE	
	COLECTORA DERECHA		PLANIALTIMETRIA	
ESCALAS: H=1:500 V= 1:50		PROVINCIA DE SALTA	MUNICIPALIDAD DE SAN LORENZO	
		TRAMO: AUTOPISTA CIRC. OESTE		SEPTIEMBRE 2024
		OBRA: ALCANTARILLA O-41211 i MOD. EN COLECTORA DER.		LAMINA N° 1