



# FACHADAS

FRENTE ESTE Y NORTE

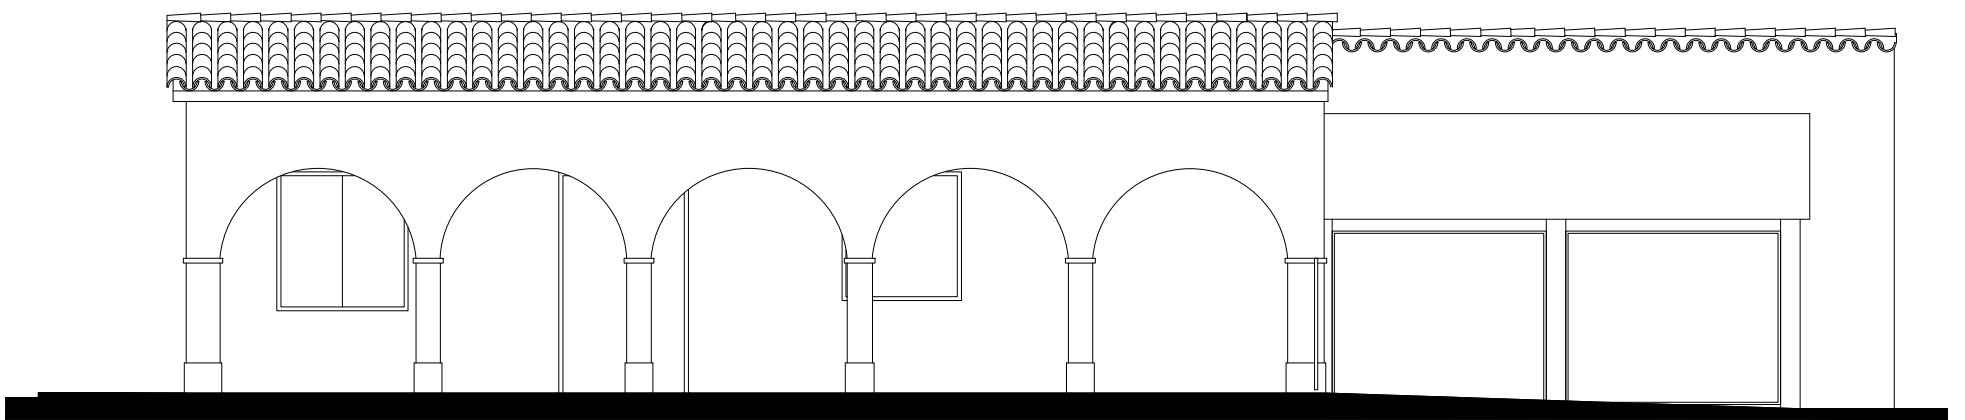

VISTA OESTE - Calle San Martin

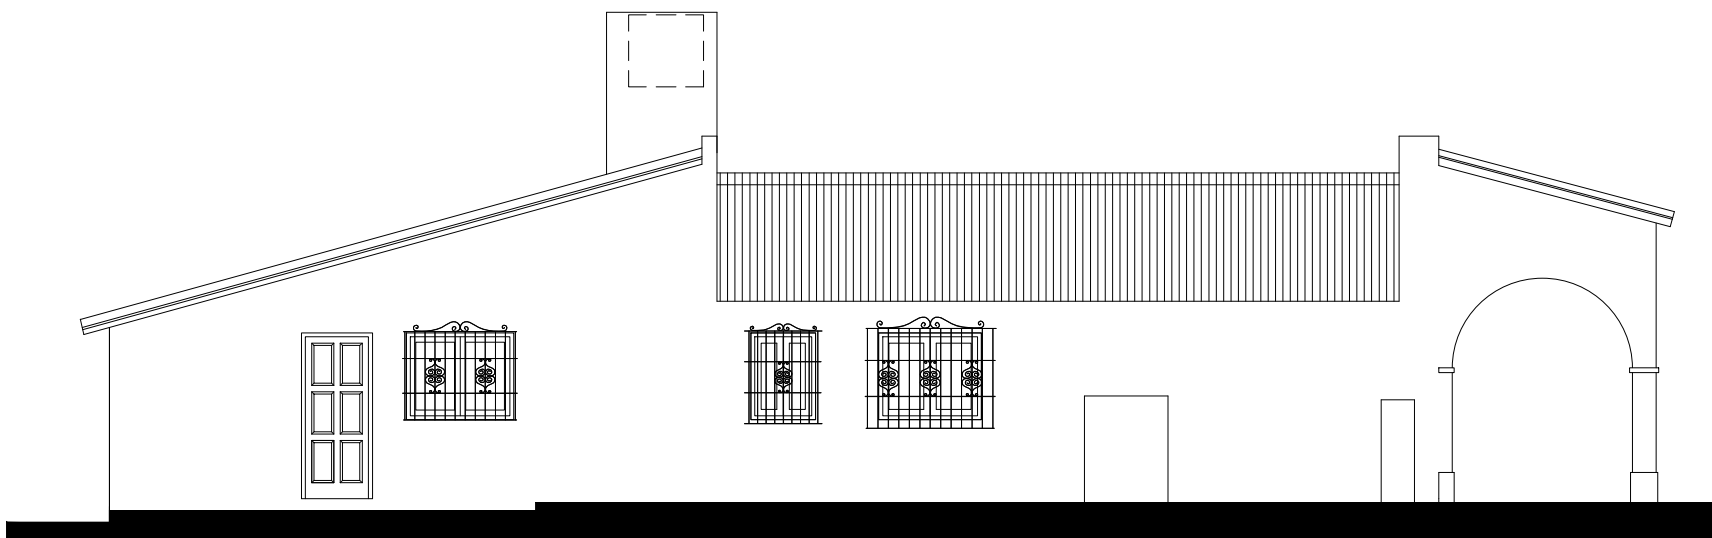

VISTA NORTE