


Esquema
Instalación
Sanitaria
Baños Cocina

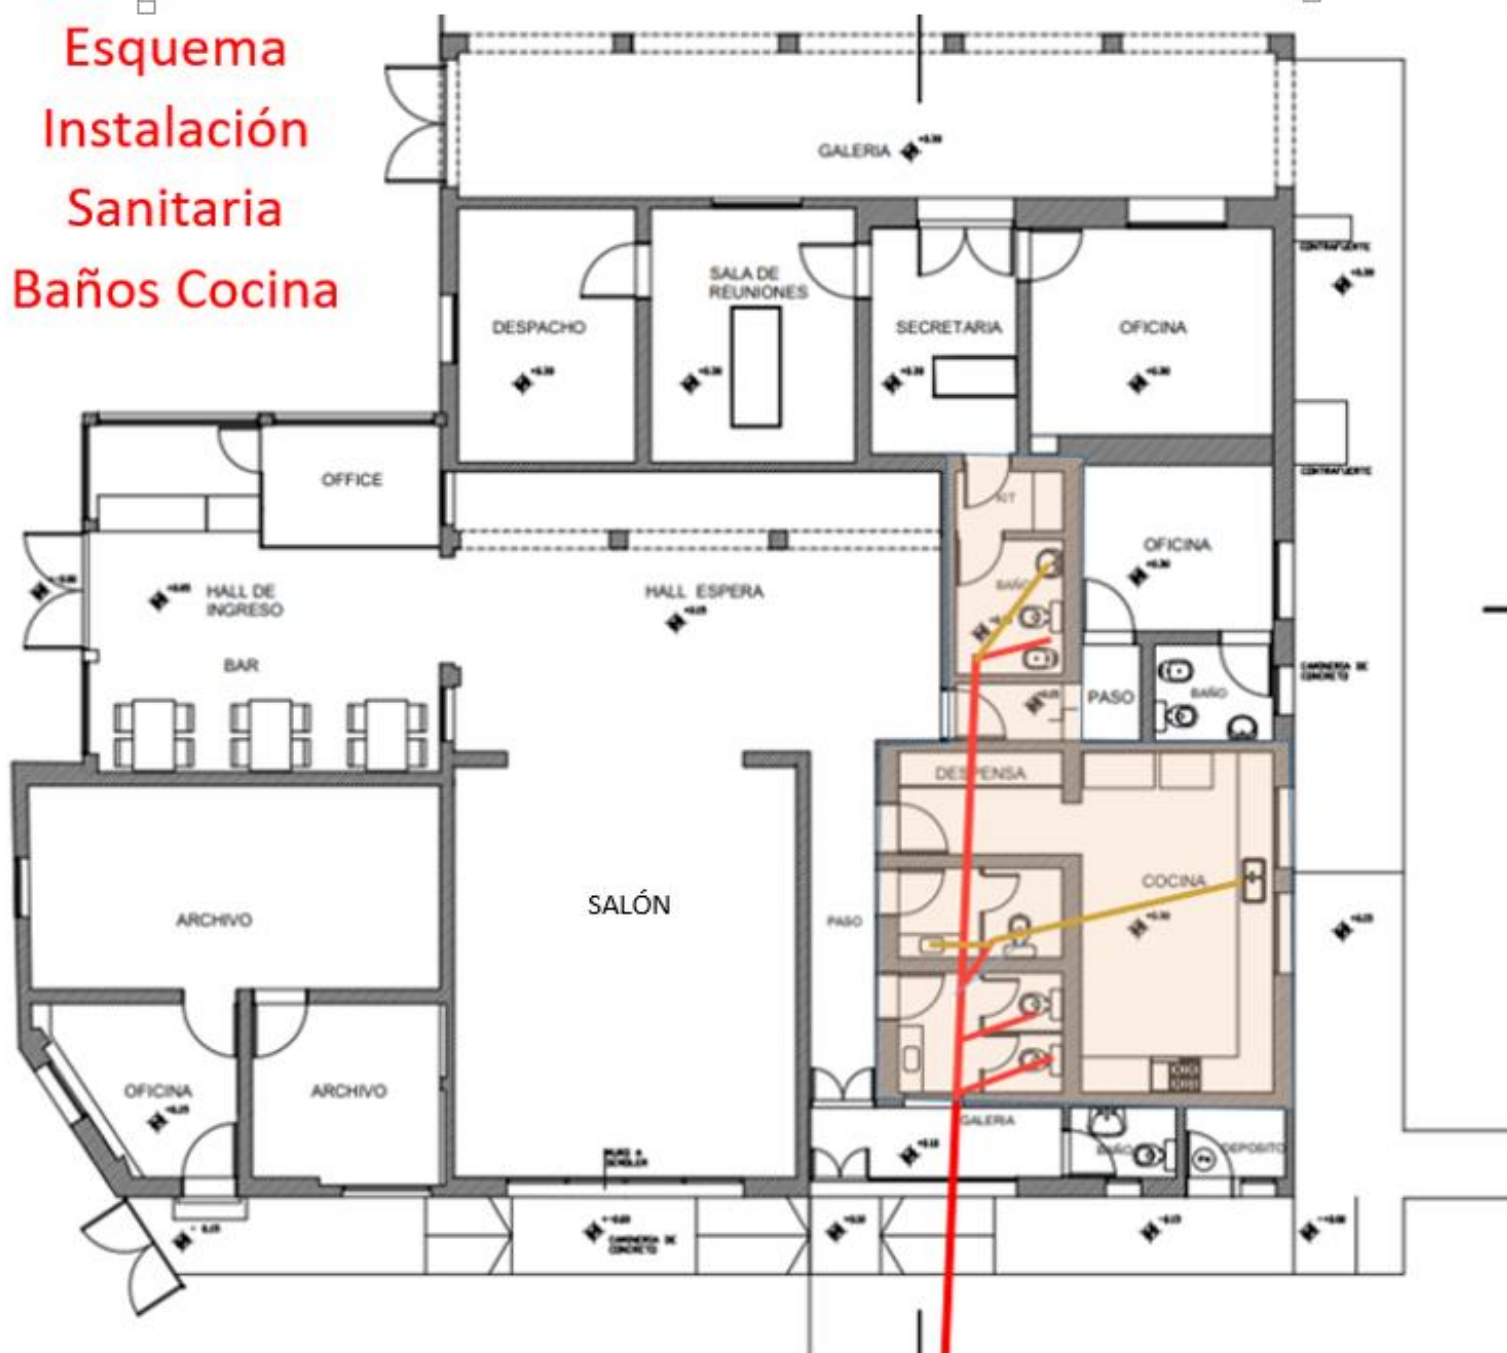

Esquema de Instalación Sanitaria
Evacuación a cloaca de las
instalaciones nuevas

Cámara de Inspección
y salida para conexión
a red de cloaca