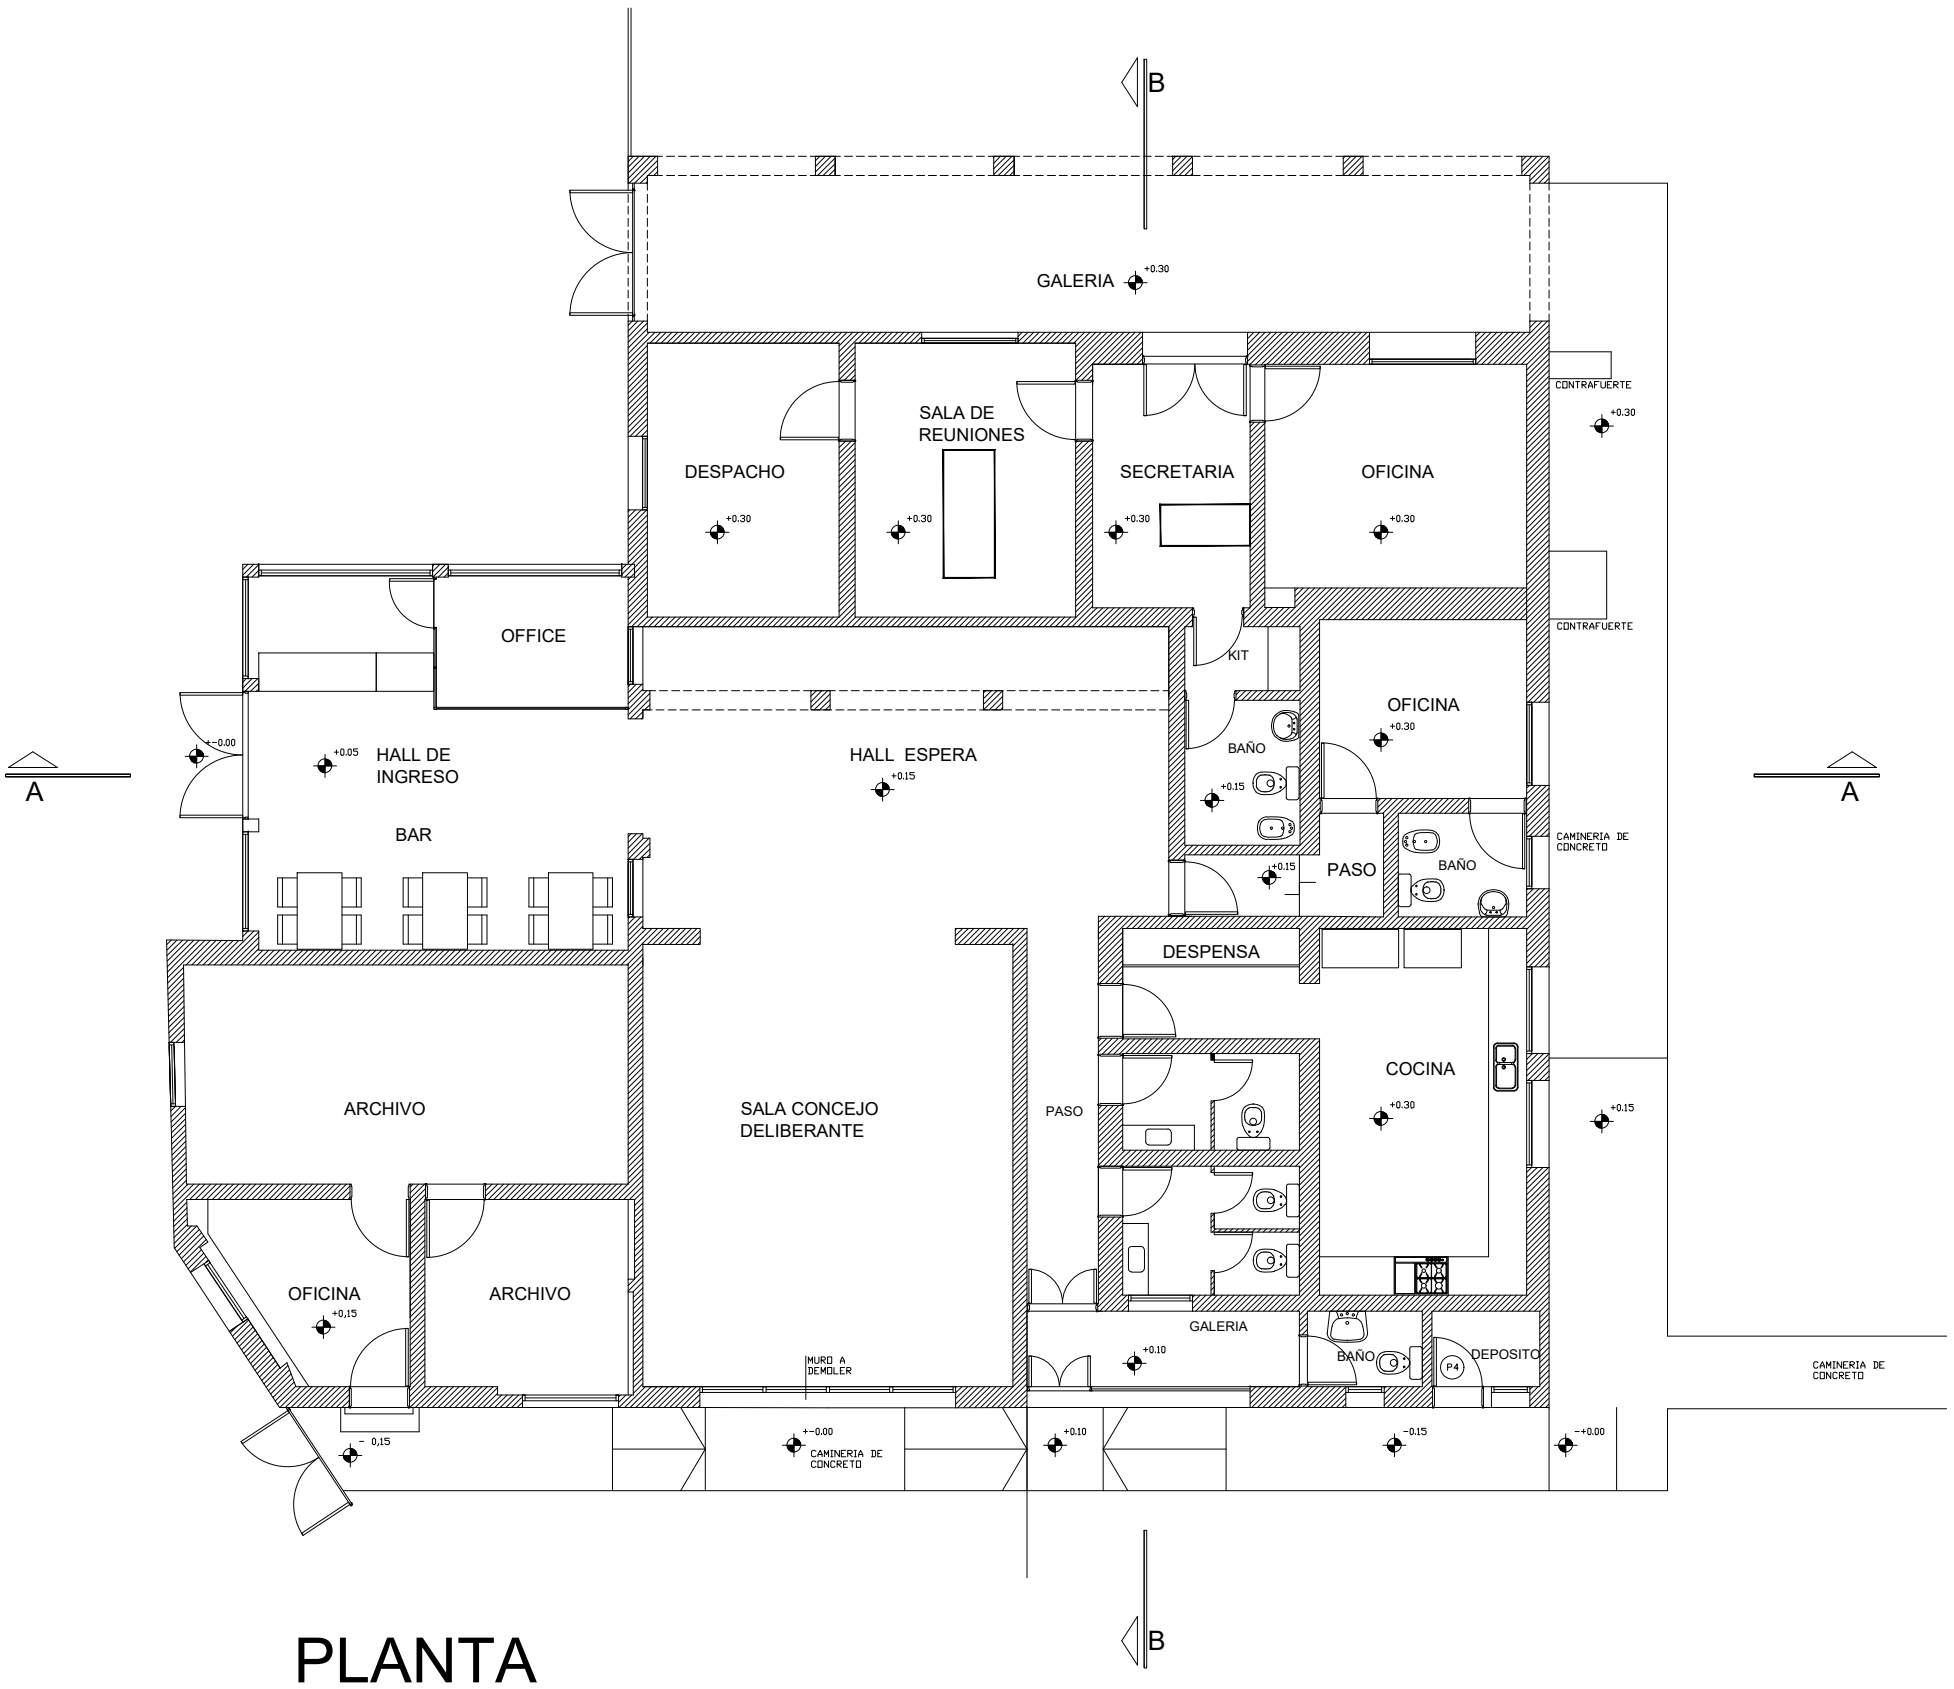

PLANTA
FINAL A EJECUTAR