



CORTES

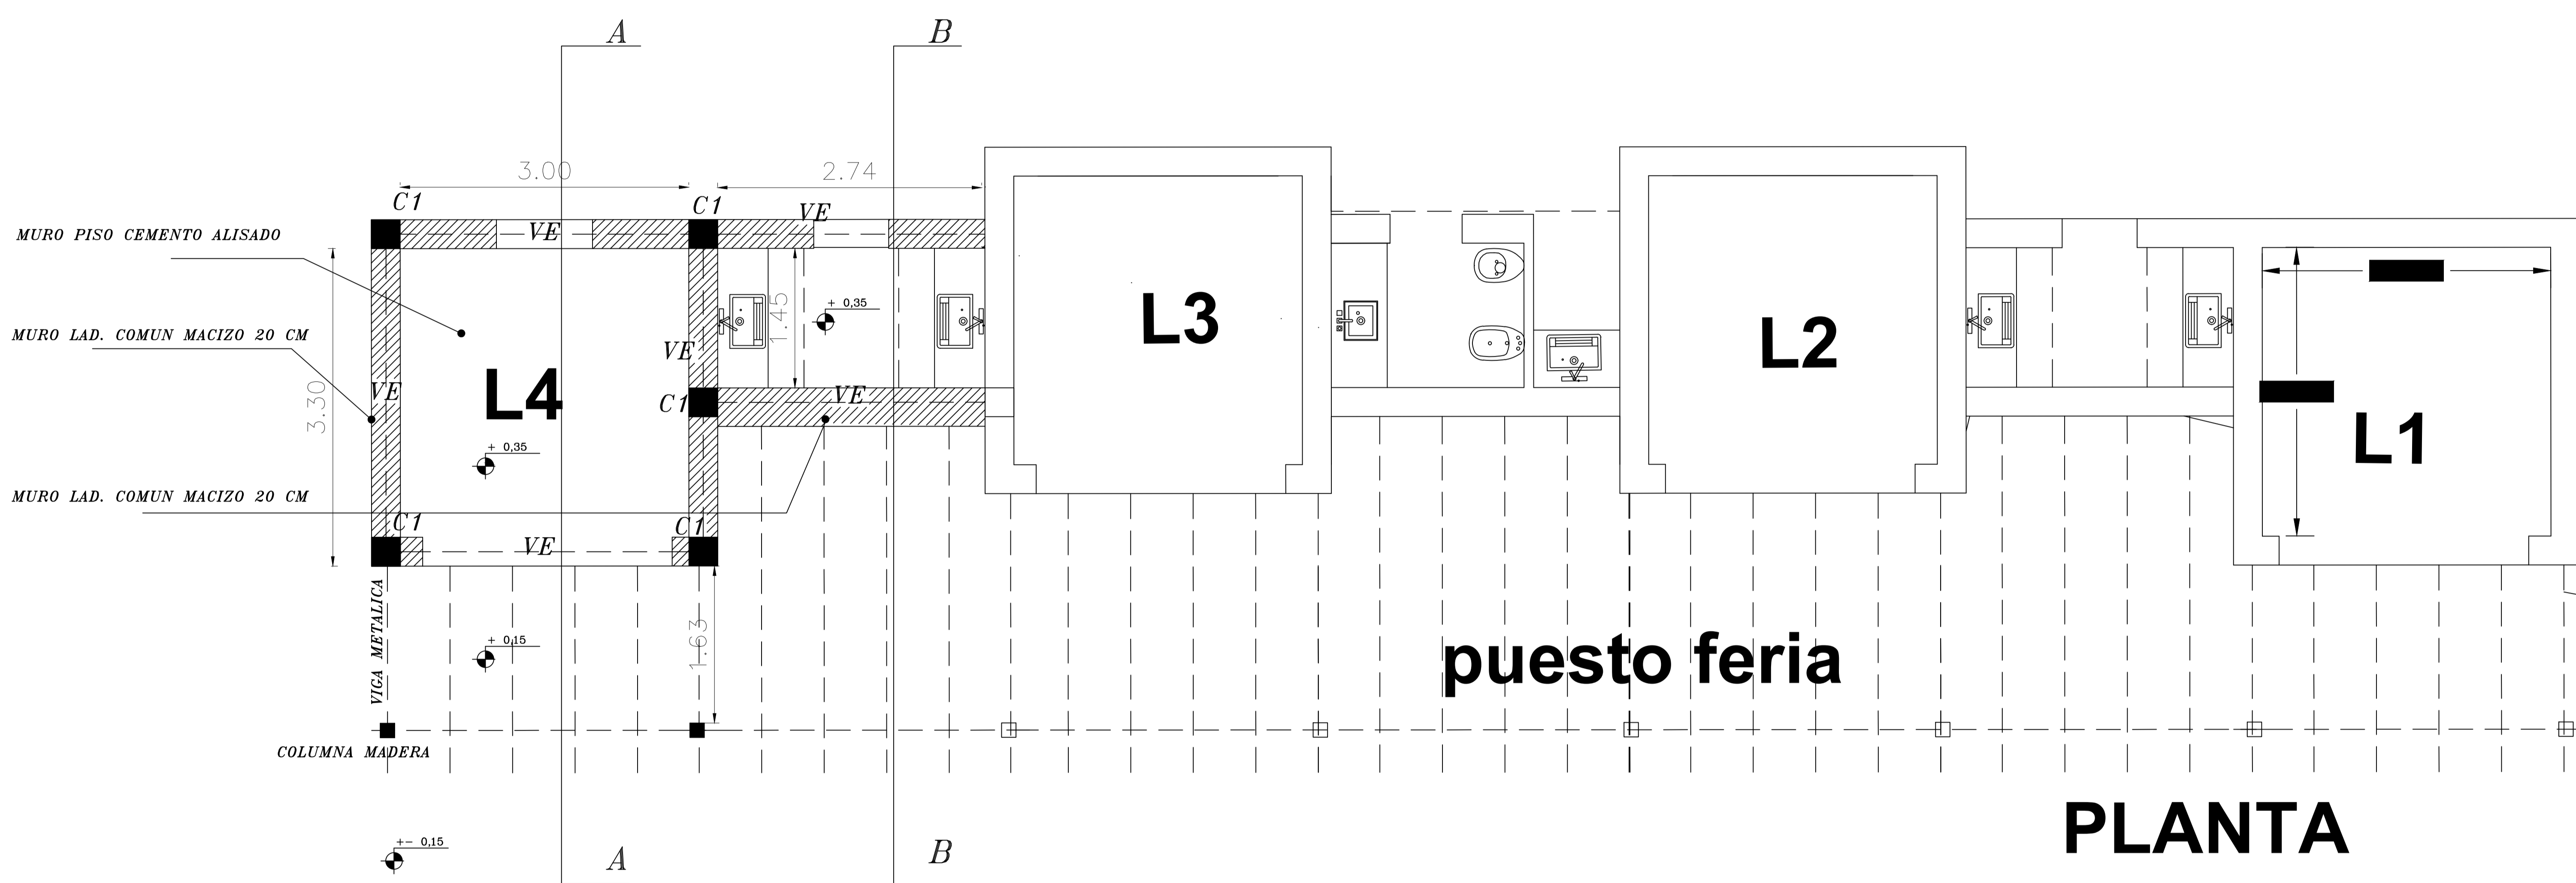

PLANTA

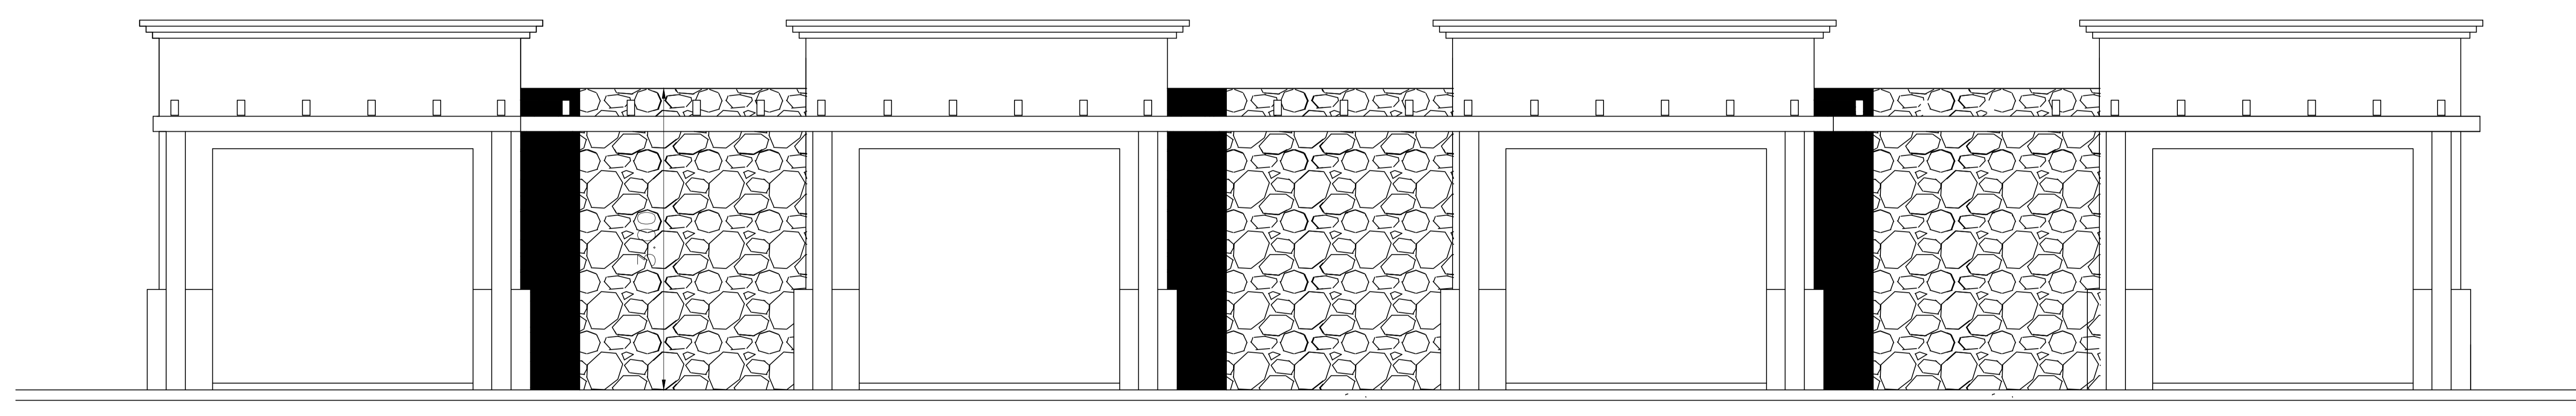

FACHADA