
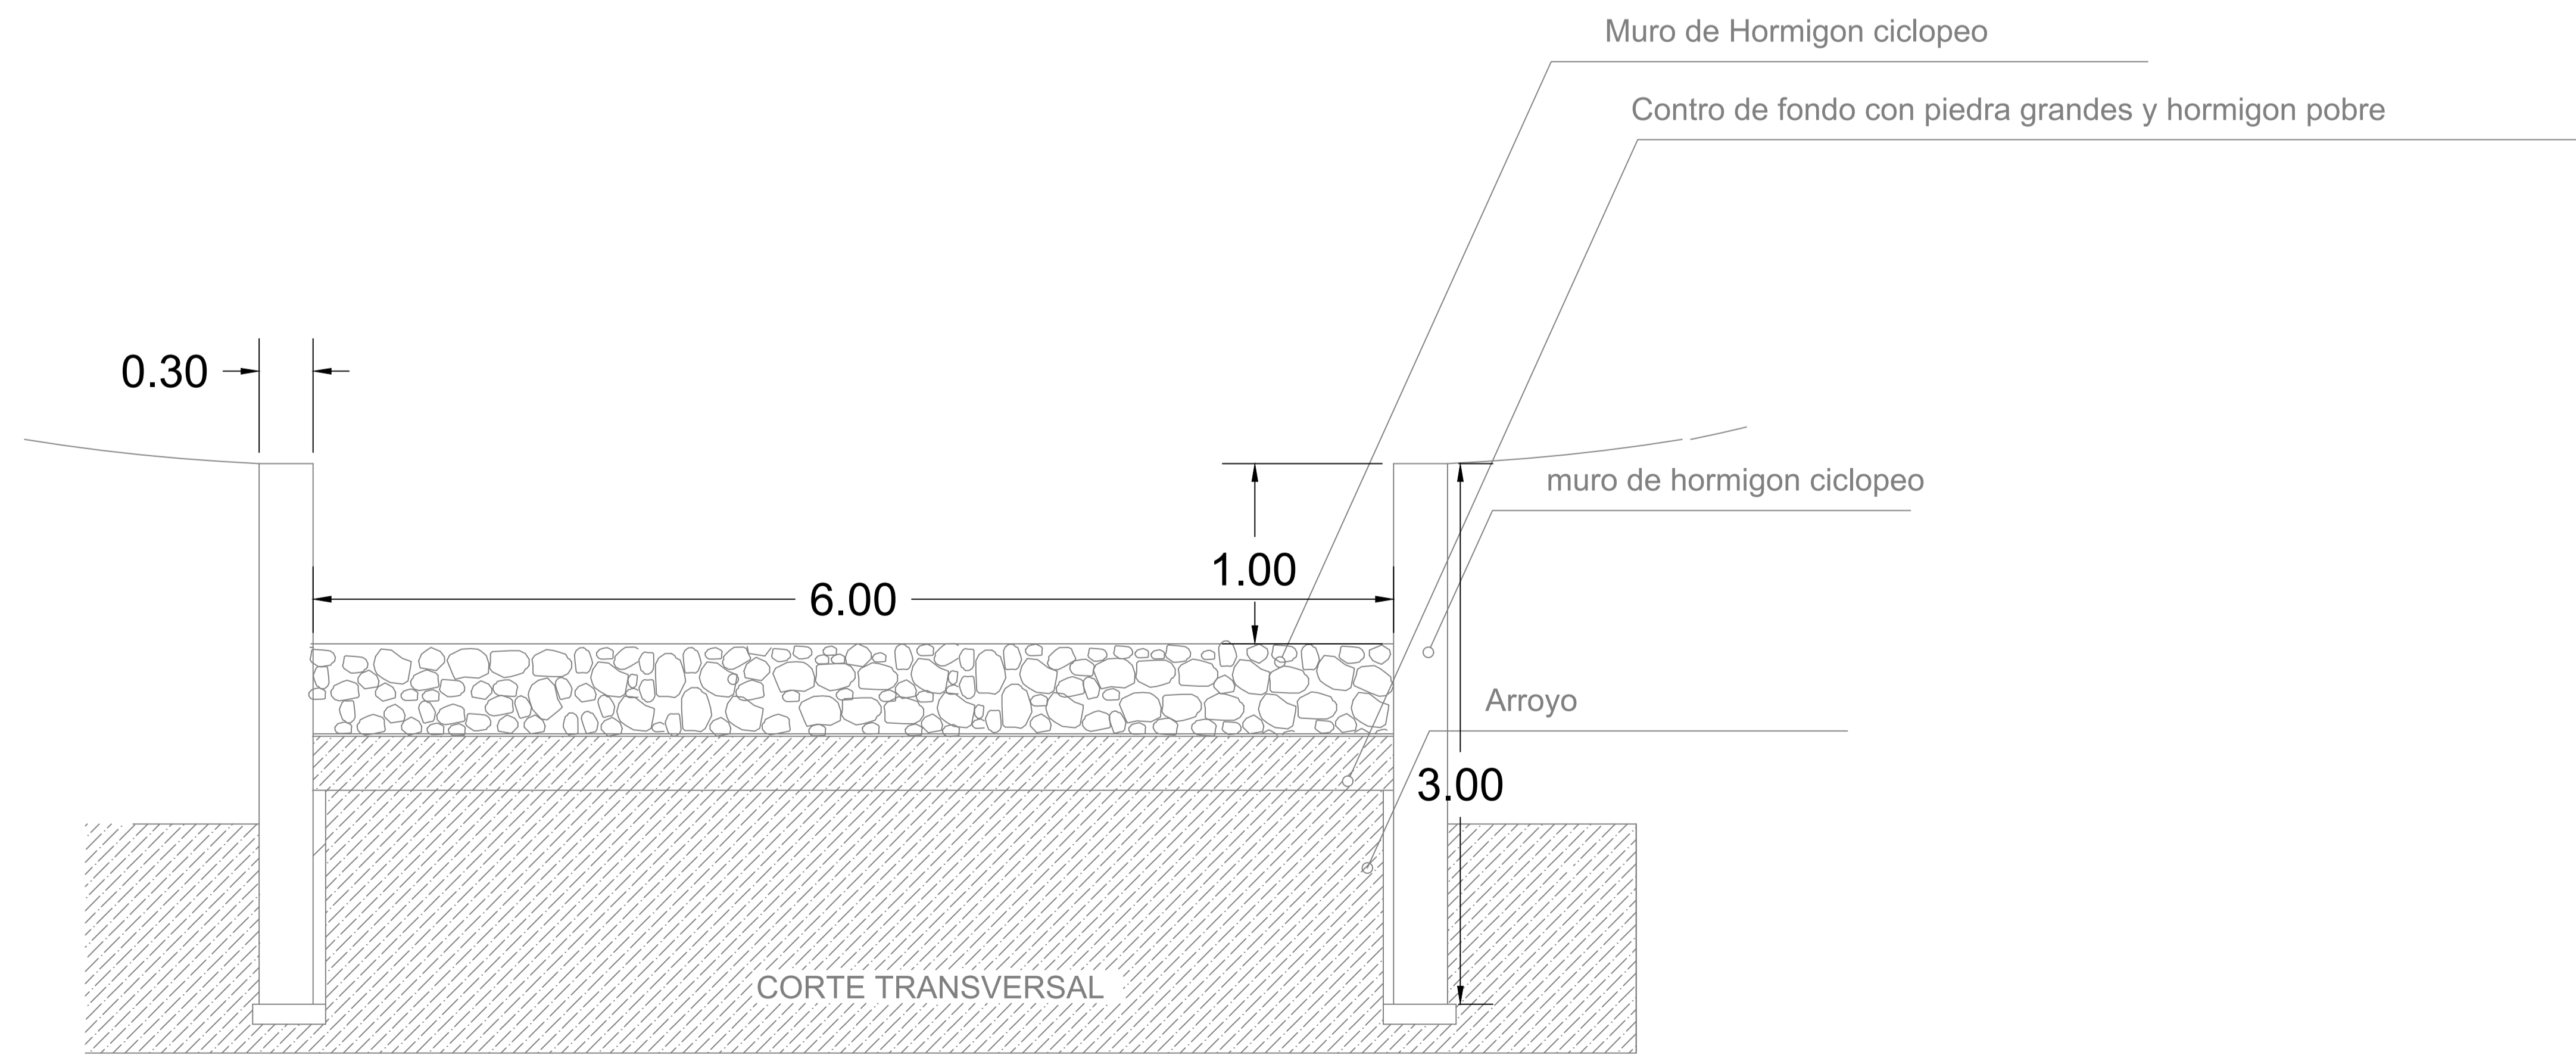


CORTE LONGITUDINAL

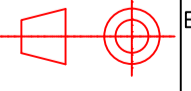

CORTE TRANSVERSAL

REV. N°	FECHA DATE	DESCRIPCIÓN / DESCRIPTION	ELAB/BY COORD/SUPERVISOR	REV/REV	APR/APP	V° B° C.G.
A	08/10/2024	PRESENTACION ORIGINAL	GT	LC	JN	
SUPERVISOR:		PROYECTO/PROJECT: 0001			Escala / Scale: 1:25	
EQUIPO/TEAM		CANAL INNOMINADO	PLANO / DRAW N°			
		Fecha/08/10/2024				
		Hoja / Sheet		Rev./Rev.:		
		05 de 05		A		

CANAL INNOMINADO_081024.dwg