

UBICACIÓN




TAREAS COMPLEMENTARIAS

LIMPIEZA DE CAUCE

REPARACIÓN DE GAVIONES

LIMPIEZA DE ALCANTARILLAS

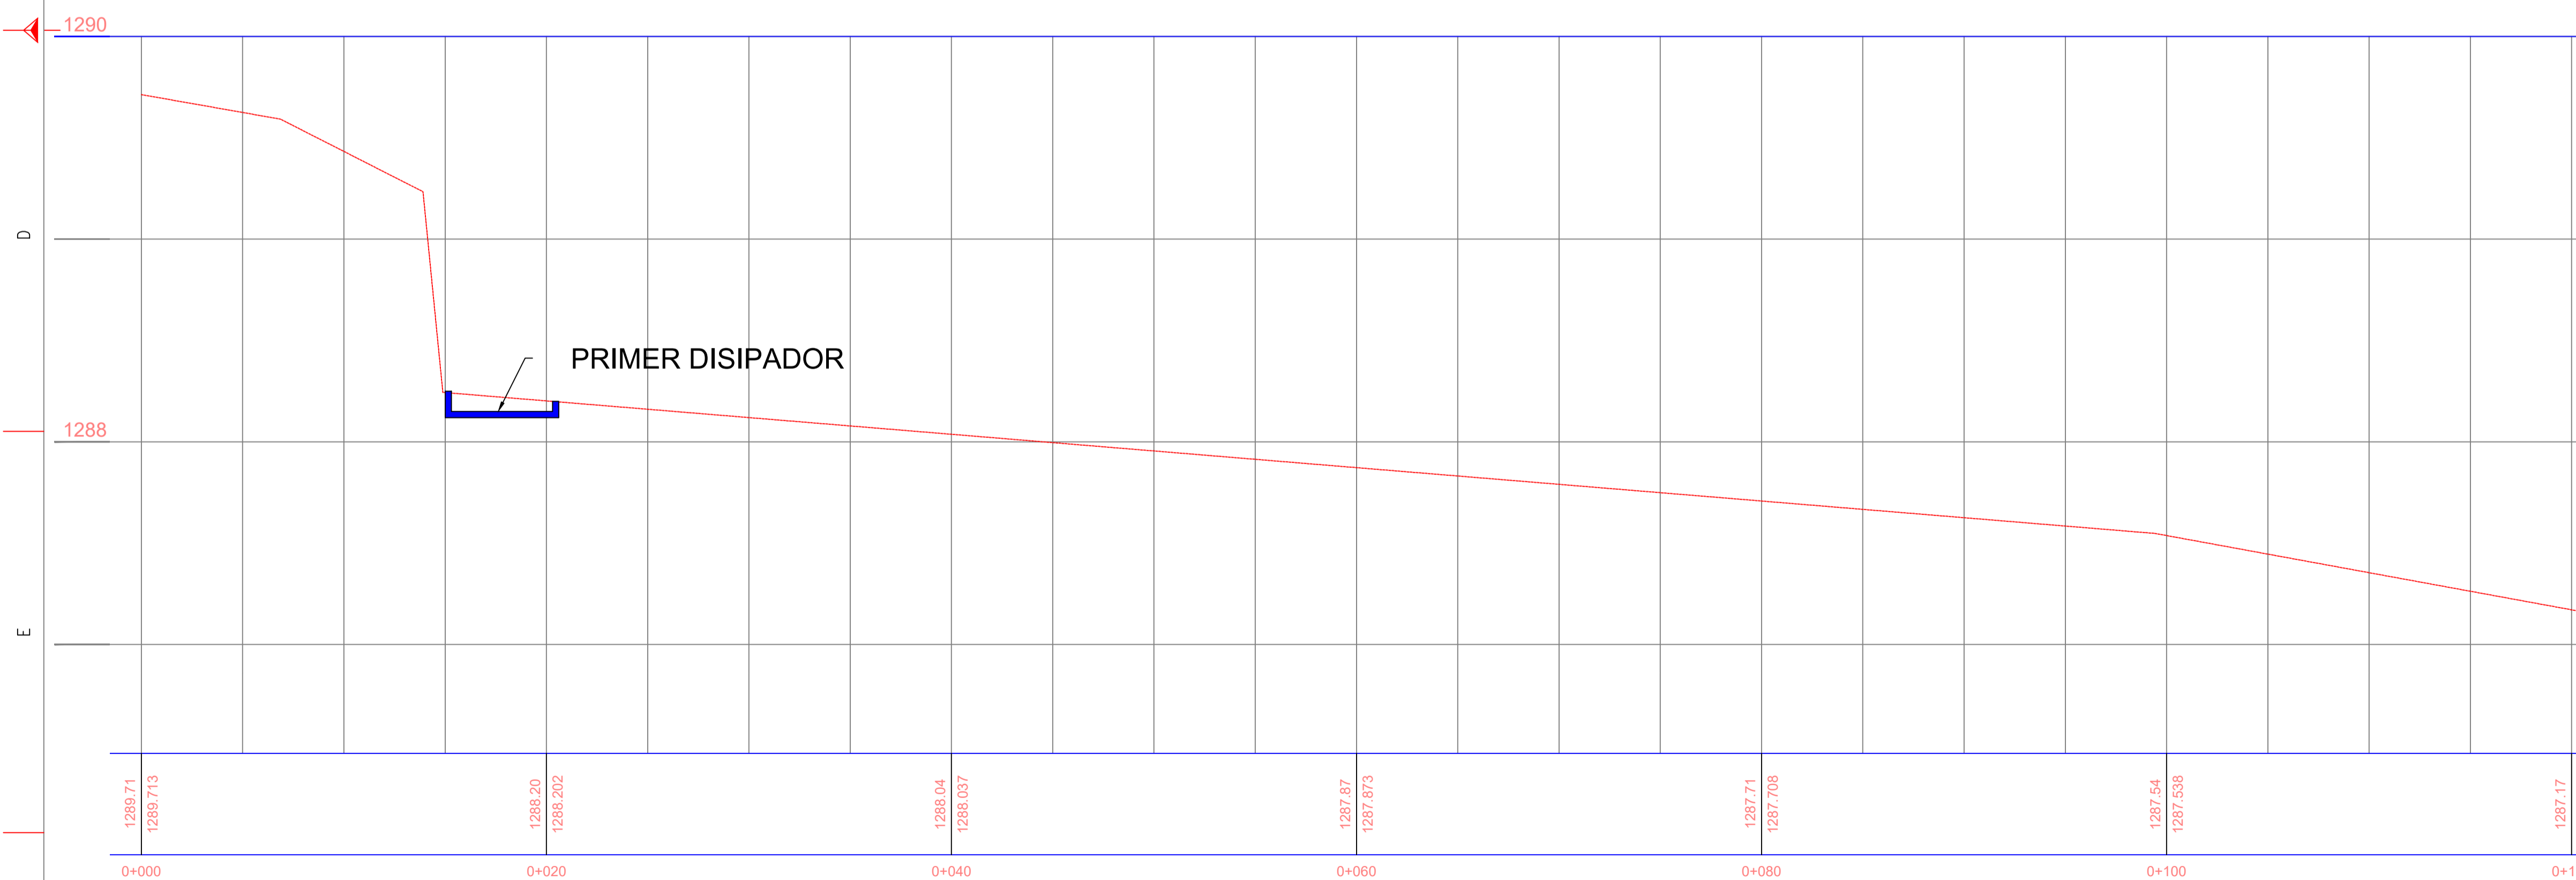

REV. N°	FECHA DATE	DESCRIPCIÓN / DESCRIPTION	GT	LC	JN	V° B° C.G.
A	08/10/2024	PRESENTACION ORIGINAL				
SUPERVISOR:			PROYECTO/PROJECT: 0001		Escala / Scale: 1:200	
EQUIPO/TEAM			CANAL INNOMINADO		PLANO / DRAW N°	
			PLANTA Y PERFIL PK 0+000-0+120		Fecha: 08/10/2024	
			Hoja / Sheet		Rev./Rev.:	
			02 de 05		A	