


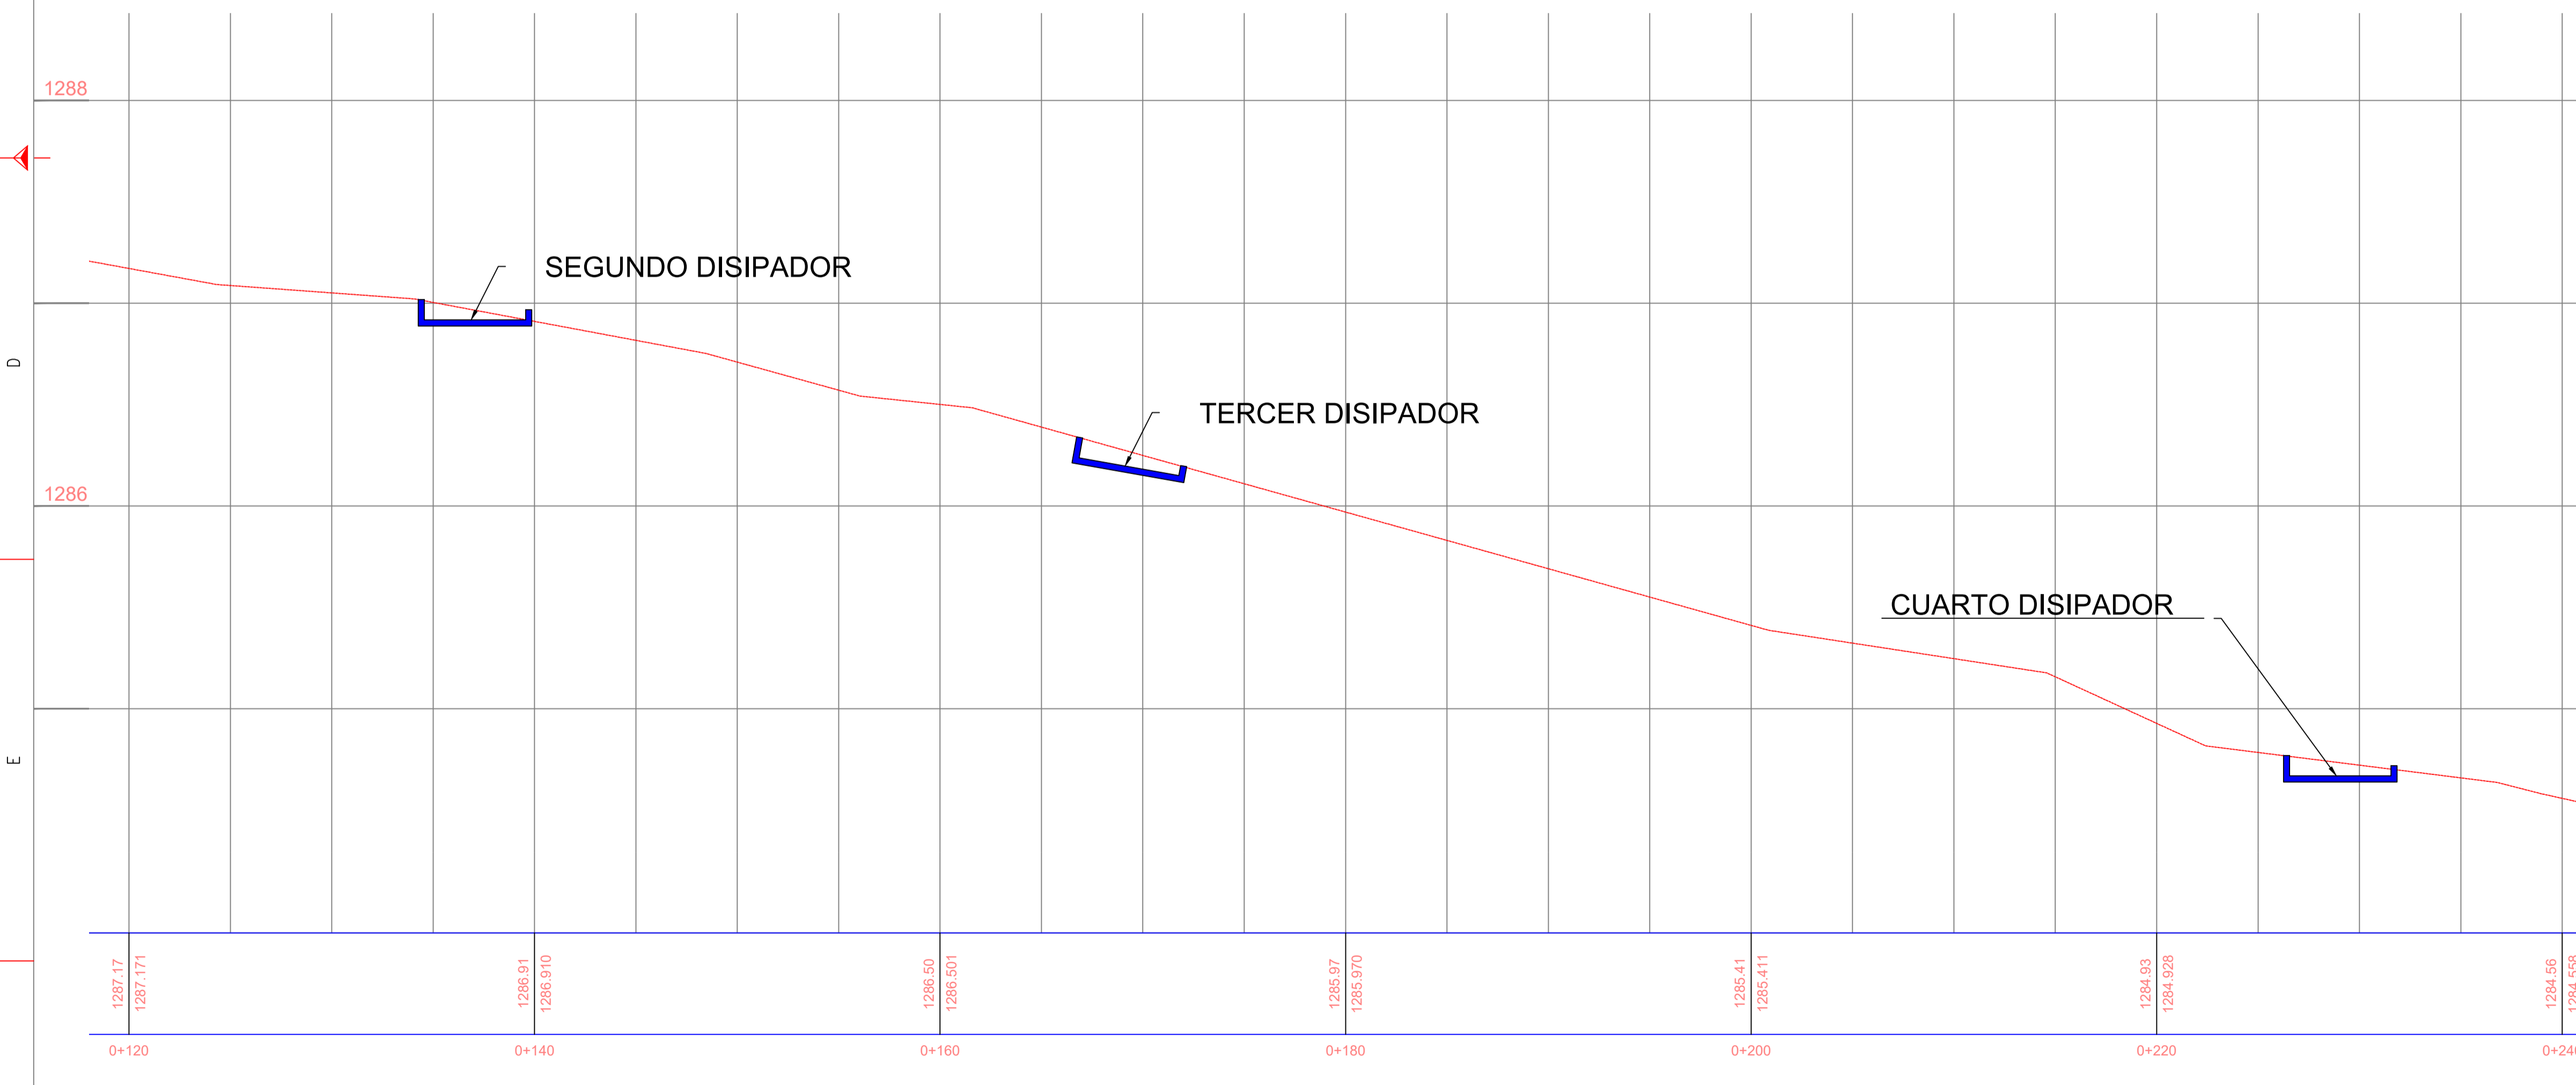

- TAREAS COMPLEMENTARIAS**
- LIMPIEZA DE CAUCE
 - REPARACIÓN DE GAVIONES
 - LIMPIEZA DE ALCANTARILLAS



REV. N°	FECHA DATE	DESCRIPCIÓN / DESCRIPTION	GT	LC	JN	V° B° C.G.	C.G.
A	08/10/2024	PRESENTACION ORIGINAL					
		SUPERVISOR:		PROYECTO/PROJECT: 0001		Escala / Scale: 1:200	
		EQUIPO/TEAM		CANAL INNOMINADO		PLANO / DRAW N°	
				PLANTA Y PERFIL PK 0+120-0+240		Fecha: 08/10/2024	
				Hoja / Sheet: 03 de 05		Rev./Rev.: A	

CANAL INNOMINADO 081024.dwg