

UBICACIÓN




TAREAS COMPLEMENTARIAS

LIMPIEZA DE CAUCE

REPARACIÓN DE GAVIONES

LIMPIEZA DE ALCANTARILLAS

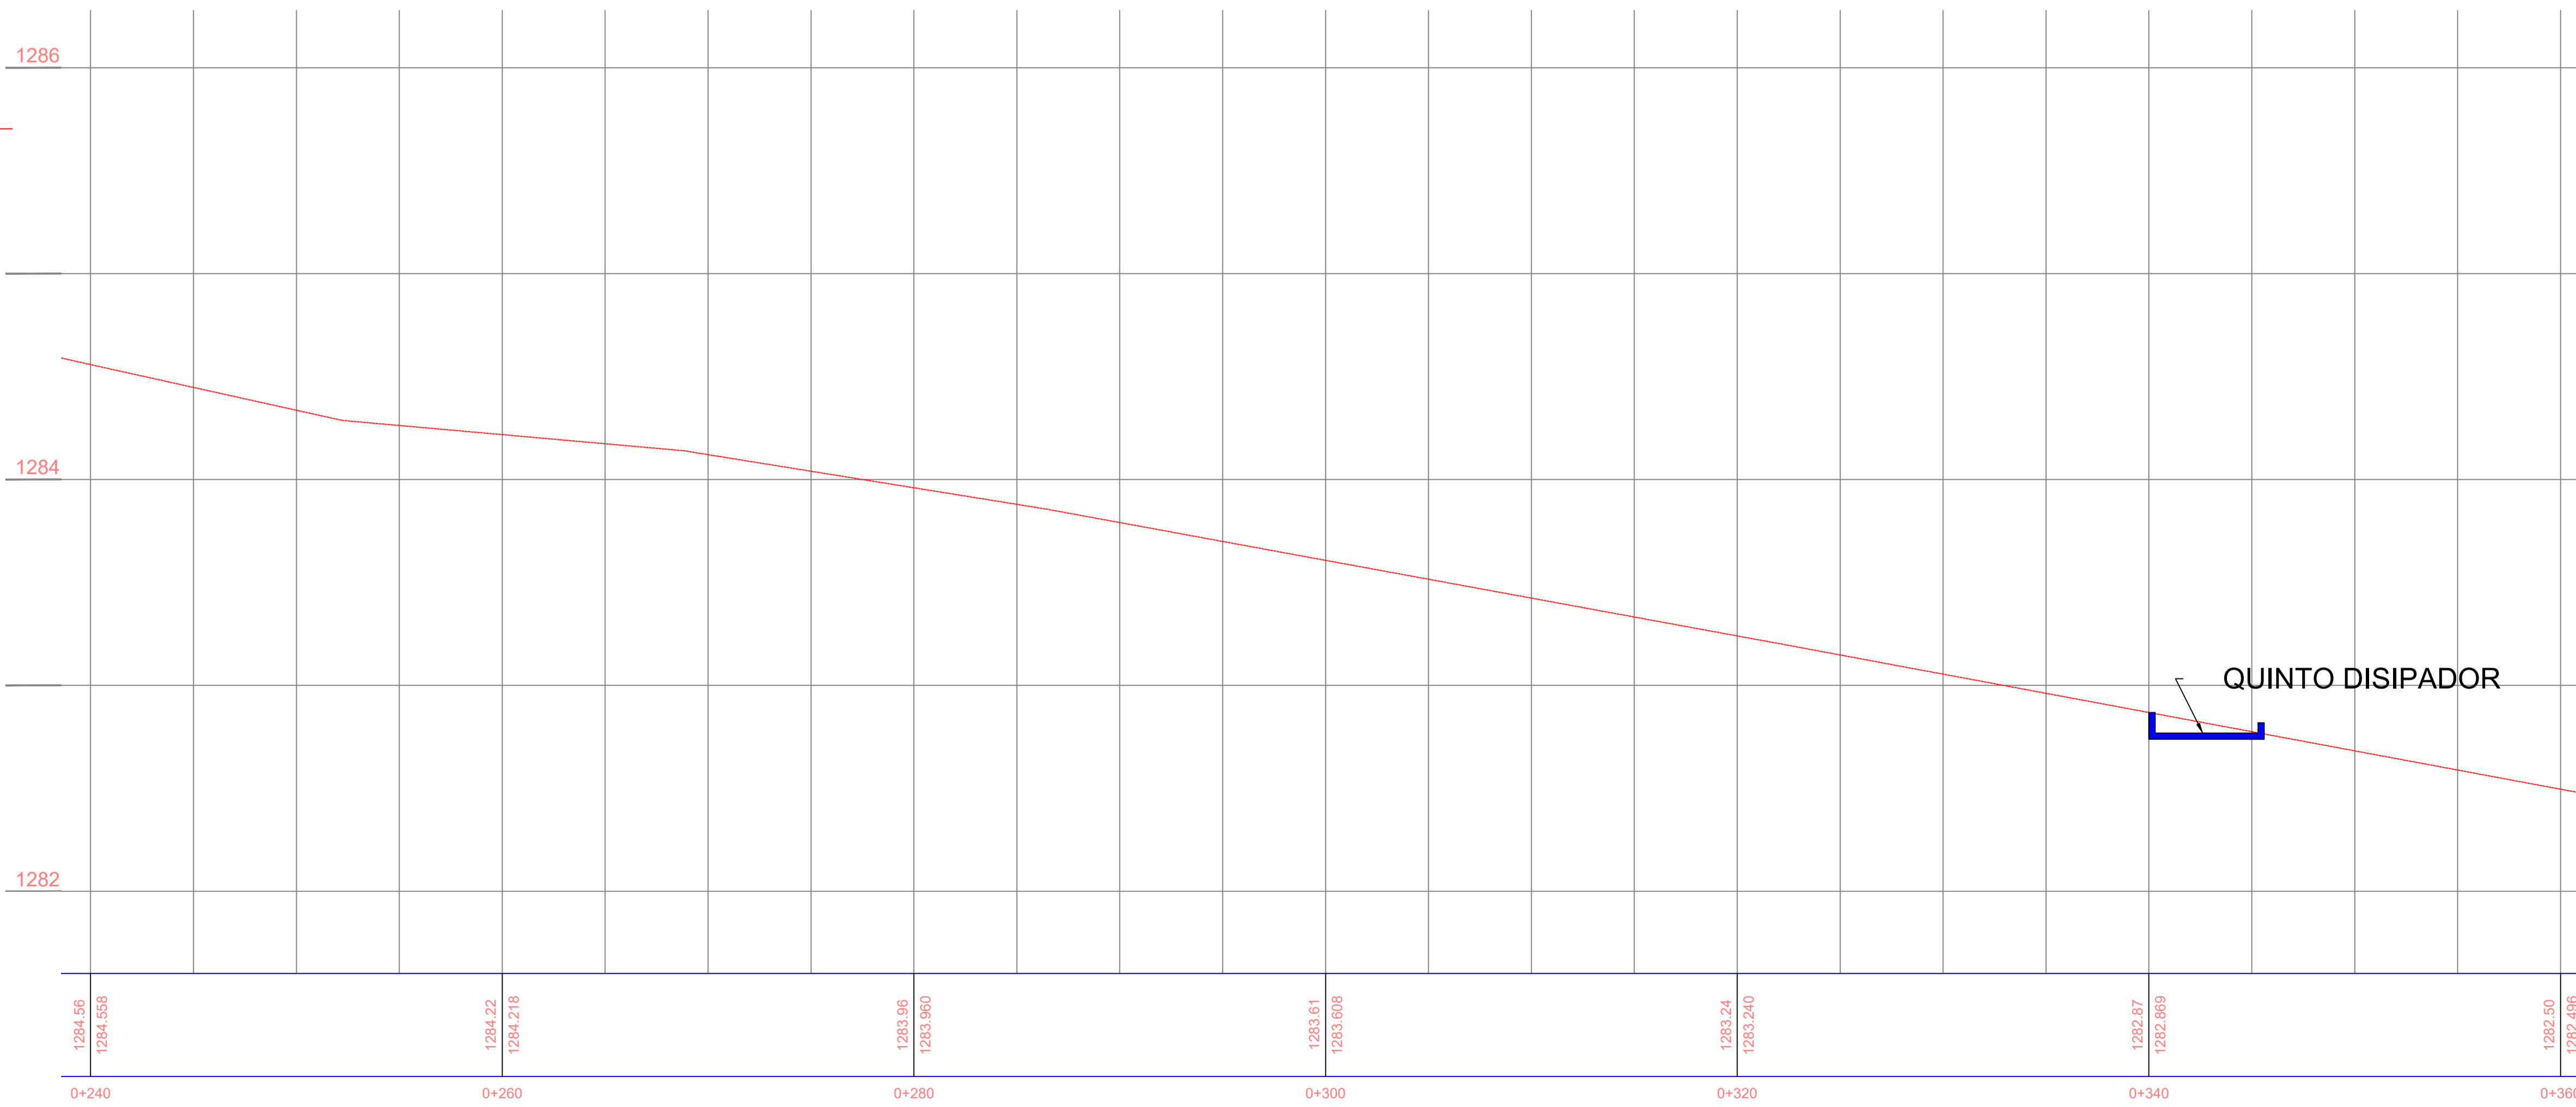

REV. N°	FECHA DATE	DESCRIPCIÓN / DESCRIPTION	GT	LC	JN	V° B° C.G.
A	08/10/2024	PRESENTACION ORIGINAL				
			COORD/SUPERVISOR			C.G.
SUPERVISOR:		PROYECTO/PROJECT: 0001	Escala / Scale: 1:200			
EQUIPO/TEAM		CANAL INNOMINADO	PLANO / DRAW N°			
		PLANTA Y PERFIL PK 0+240-0+360				
		Fecha: 08/10/2024				
		Hoja / Sheet: 04 de 05				
		Rev./Rev.: A				