



CORTES

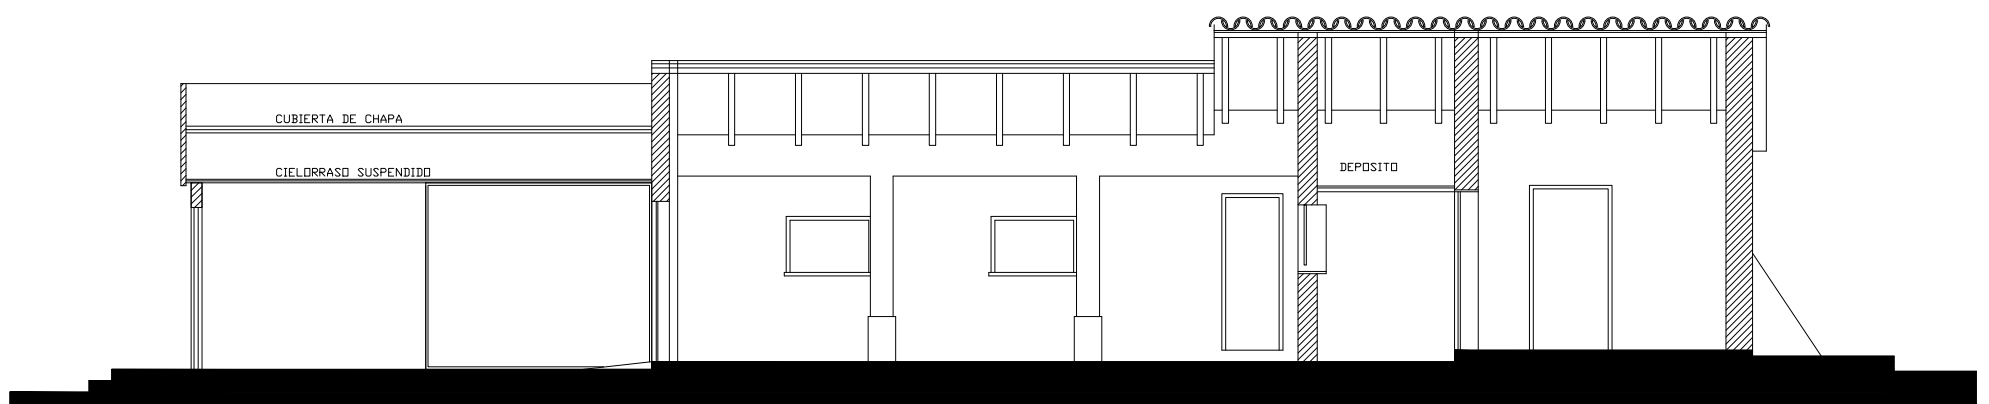

CORTE A - A

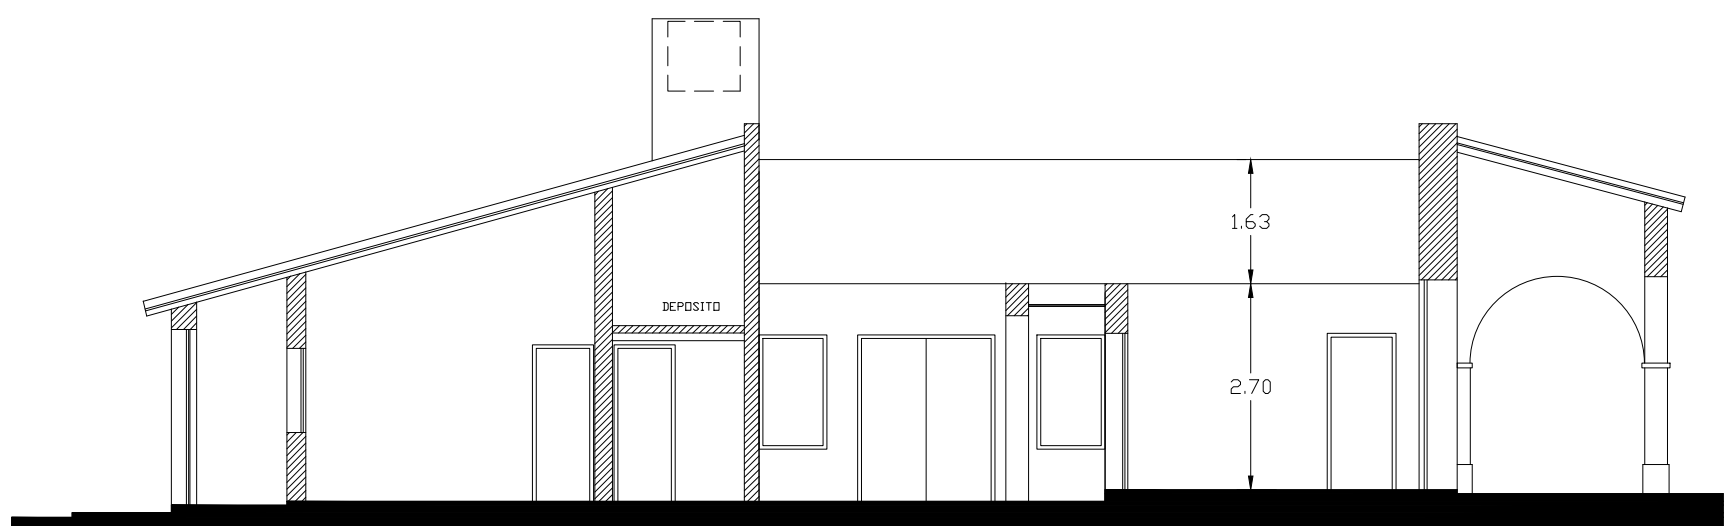

CORTE B - B